
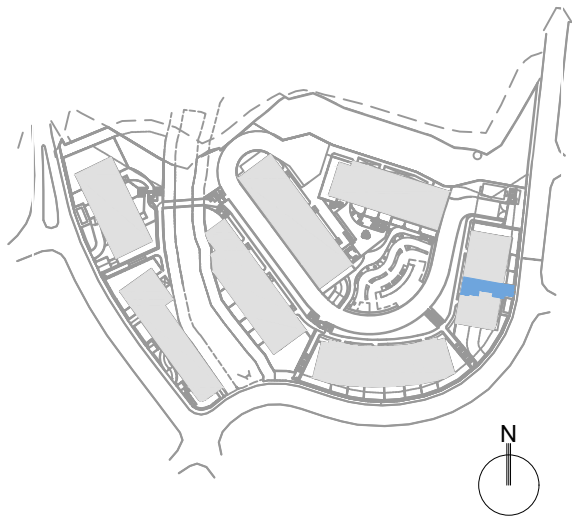


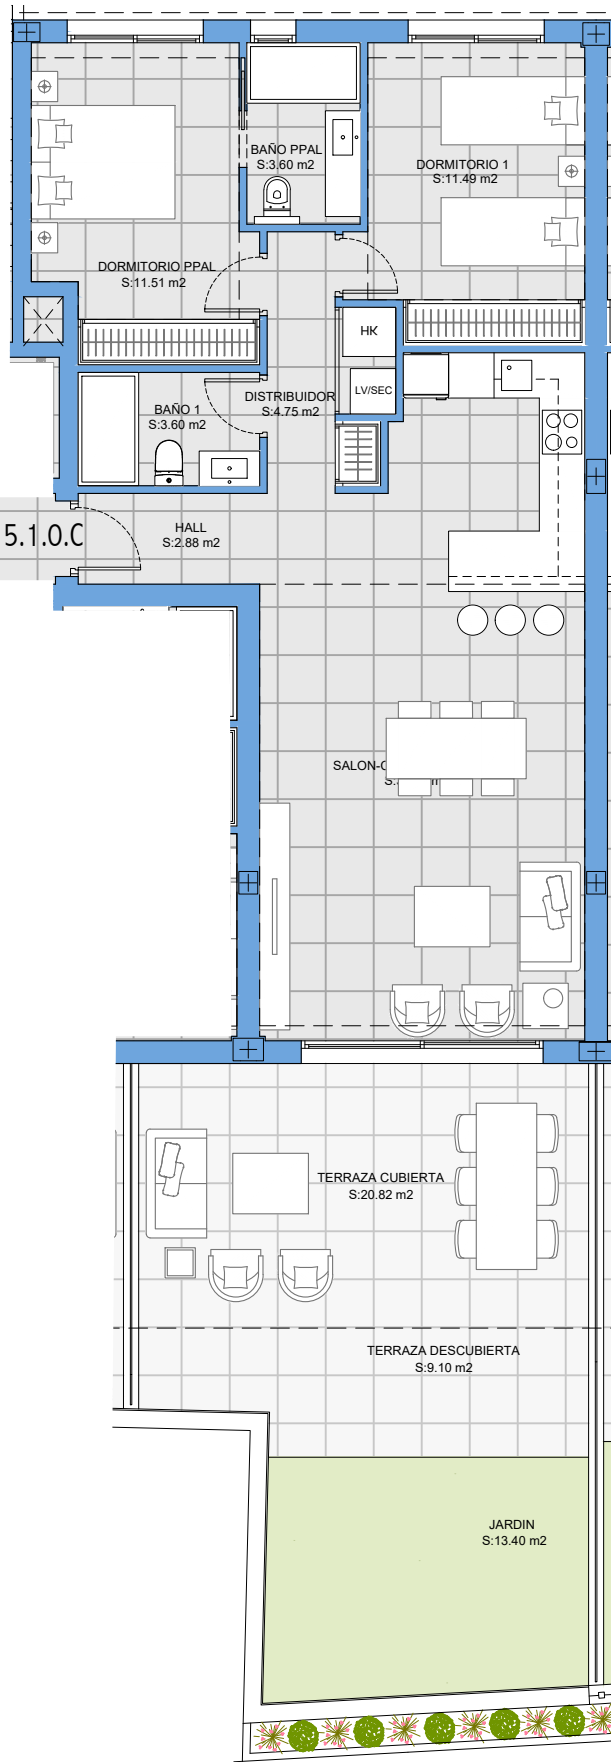

VIVIENDA 5.1.0.C
BLOQUE 5 - PORTAL 1 - PLANTA BAJO C

SUPERFICIE CONSTRUIDA


Cerrada con ZZCC	Terraza Cubierta	Terraza Descubierta		
		TERRAZA DESCUBIERTA	TERRAZA PERGOLA	TERRAZA JARDIN
99,80 m²	21,51 m²	9,92 m²	--	15,69 m²

SUPERFICIE ÚTIL

Cerrada	Terraza Cubierta	Terraza Descubierta		
		TERRAZA DESCUBIERTA	TERRAZA PERGOLA	TERRAZA JARDIN
73,62 m²	20,82 m²	9,10 m²	--	13,40 m²

SUPERFICIE ÚTIL

Decreto 218 / 2005
80,98 m²

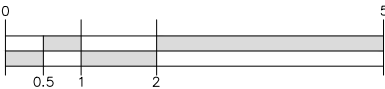

- Proyecto para licencia de Obra Mayor, bajo expediente Nº 31/25, Ayto de Mijas.
- El presente documento es de carácter informativo y podrá experimentar variaciones por exigencias técnicas del proyecto.
- Plano y m² conforme a proyecto de ejecución sujeto a posibles modificaciones por necesidades técnicas en ejecución de obra, jurídicas, y/o exigencias municipales.
- Todo el mobiliario tiene carácter meramente ilustrativo.
- Las superficies indicadas a continuación están calculadas conforme al Decreto 218 / 2005 de Información al Consumidor en la Compraventa y Arrendamiento de vivienda en Andalucía.