
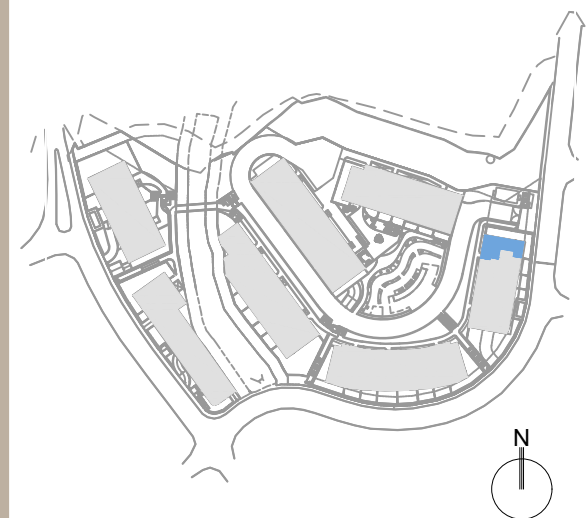


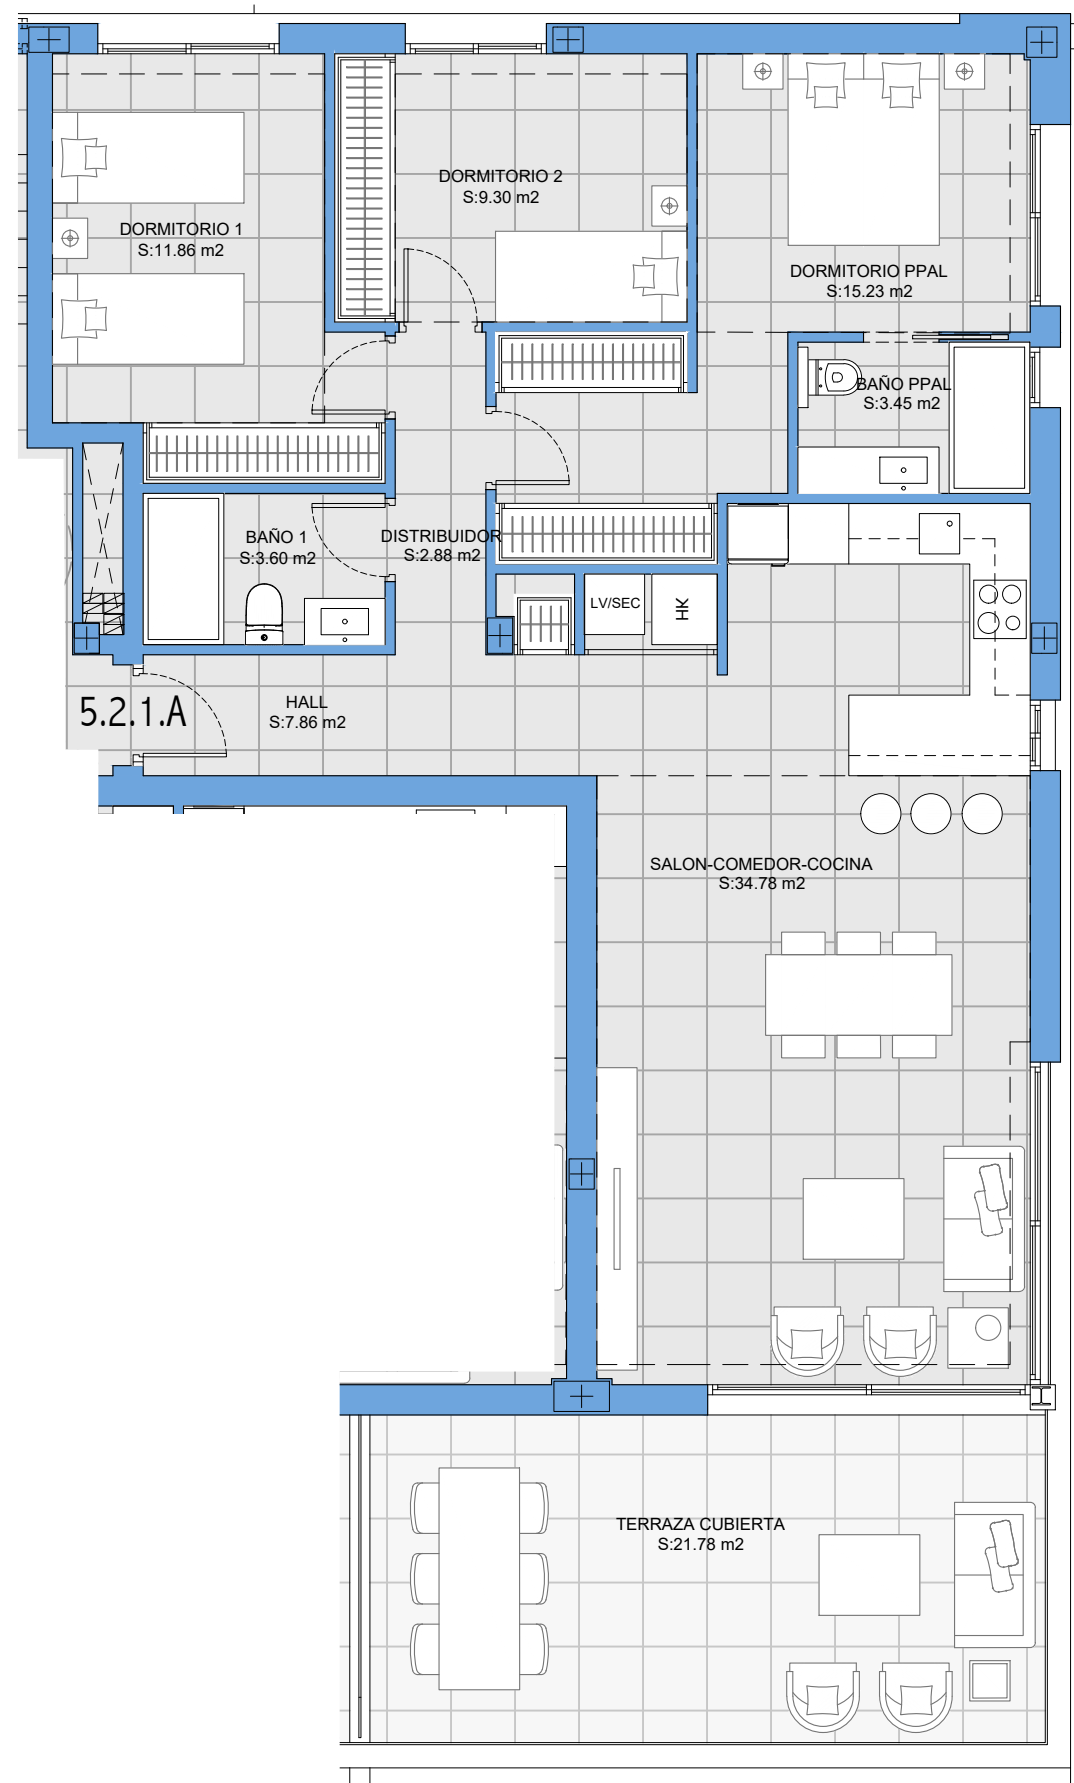


VIVIENDA 5.2.1.A
BLOQUE 5 - PORTAL 2 - PLANTA PRIMERA A

SUPERFICIE CONSTRUIDA				
Cerrada con ZZCC	Terraza Cubierta	Terraza Descubierta		
		TERRAZA DESCUBIERTA	TERRAZA PERGOLA	TERRAZA JARDÍN
123,00 m²	24,68 m²	--	--	--

SUPERFICIE ÚTIL				
Cerrada	Terraza Cubierta	Terraza Descubierta		
		TERRAZA DESCUBIERTA	TERRAZA PERGOLA	TERRAZA JARDÍN
88,96 m²	21,78 m²	--	--	--

SUPERFICIE ÚTIL	
Decreto 218 / 2005	
97,86 m²	

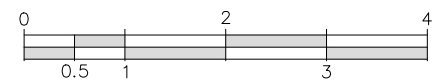

- Proyecto para licencia de Obra Mayor, bajo expediente N° 31/25, Ayto de Mijas.
- El presente documento es de carácter informativo y podrá experimentar variaciones por exigencias técnicas del proyecto.
- Plano y m² conforme a proyecto de ejecución sujeto a posibles modificaciones por necesidades técnicas en ejecución de obra, jurídicas, y/o exigencias municipales.
- Todo el mobiliario tiene carácter meramente ilustrativo.
- Las superficies indicadas a continuación están calculadas conforme al Decreto 218 / 2005 de Información al Consumidor en la Compraventa y Arrendamiento de vivienda en Andalucía.